



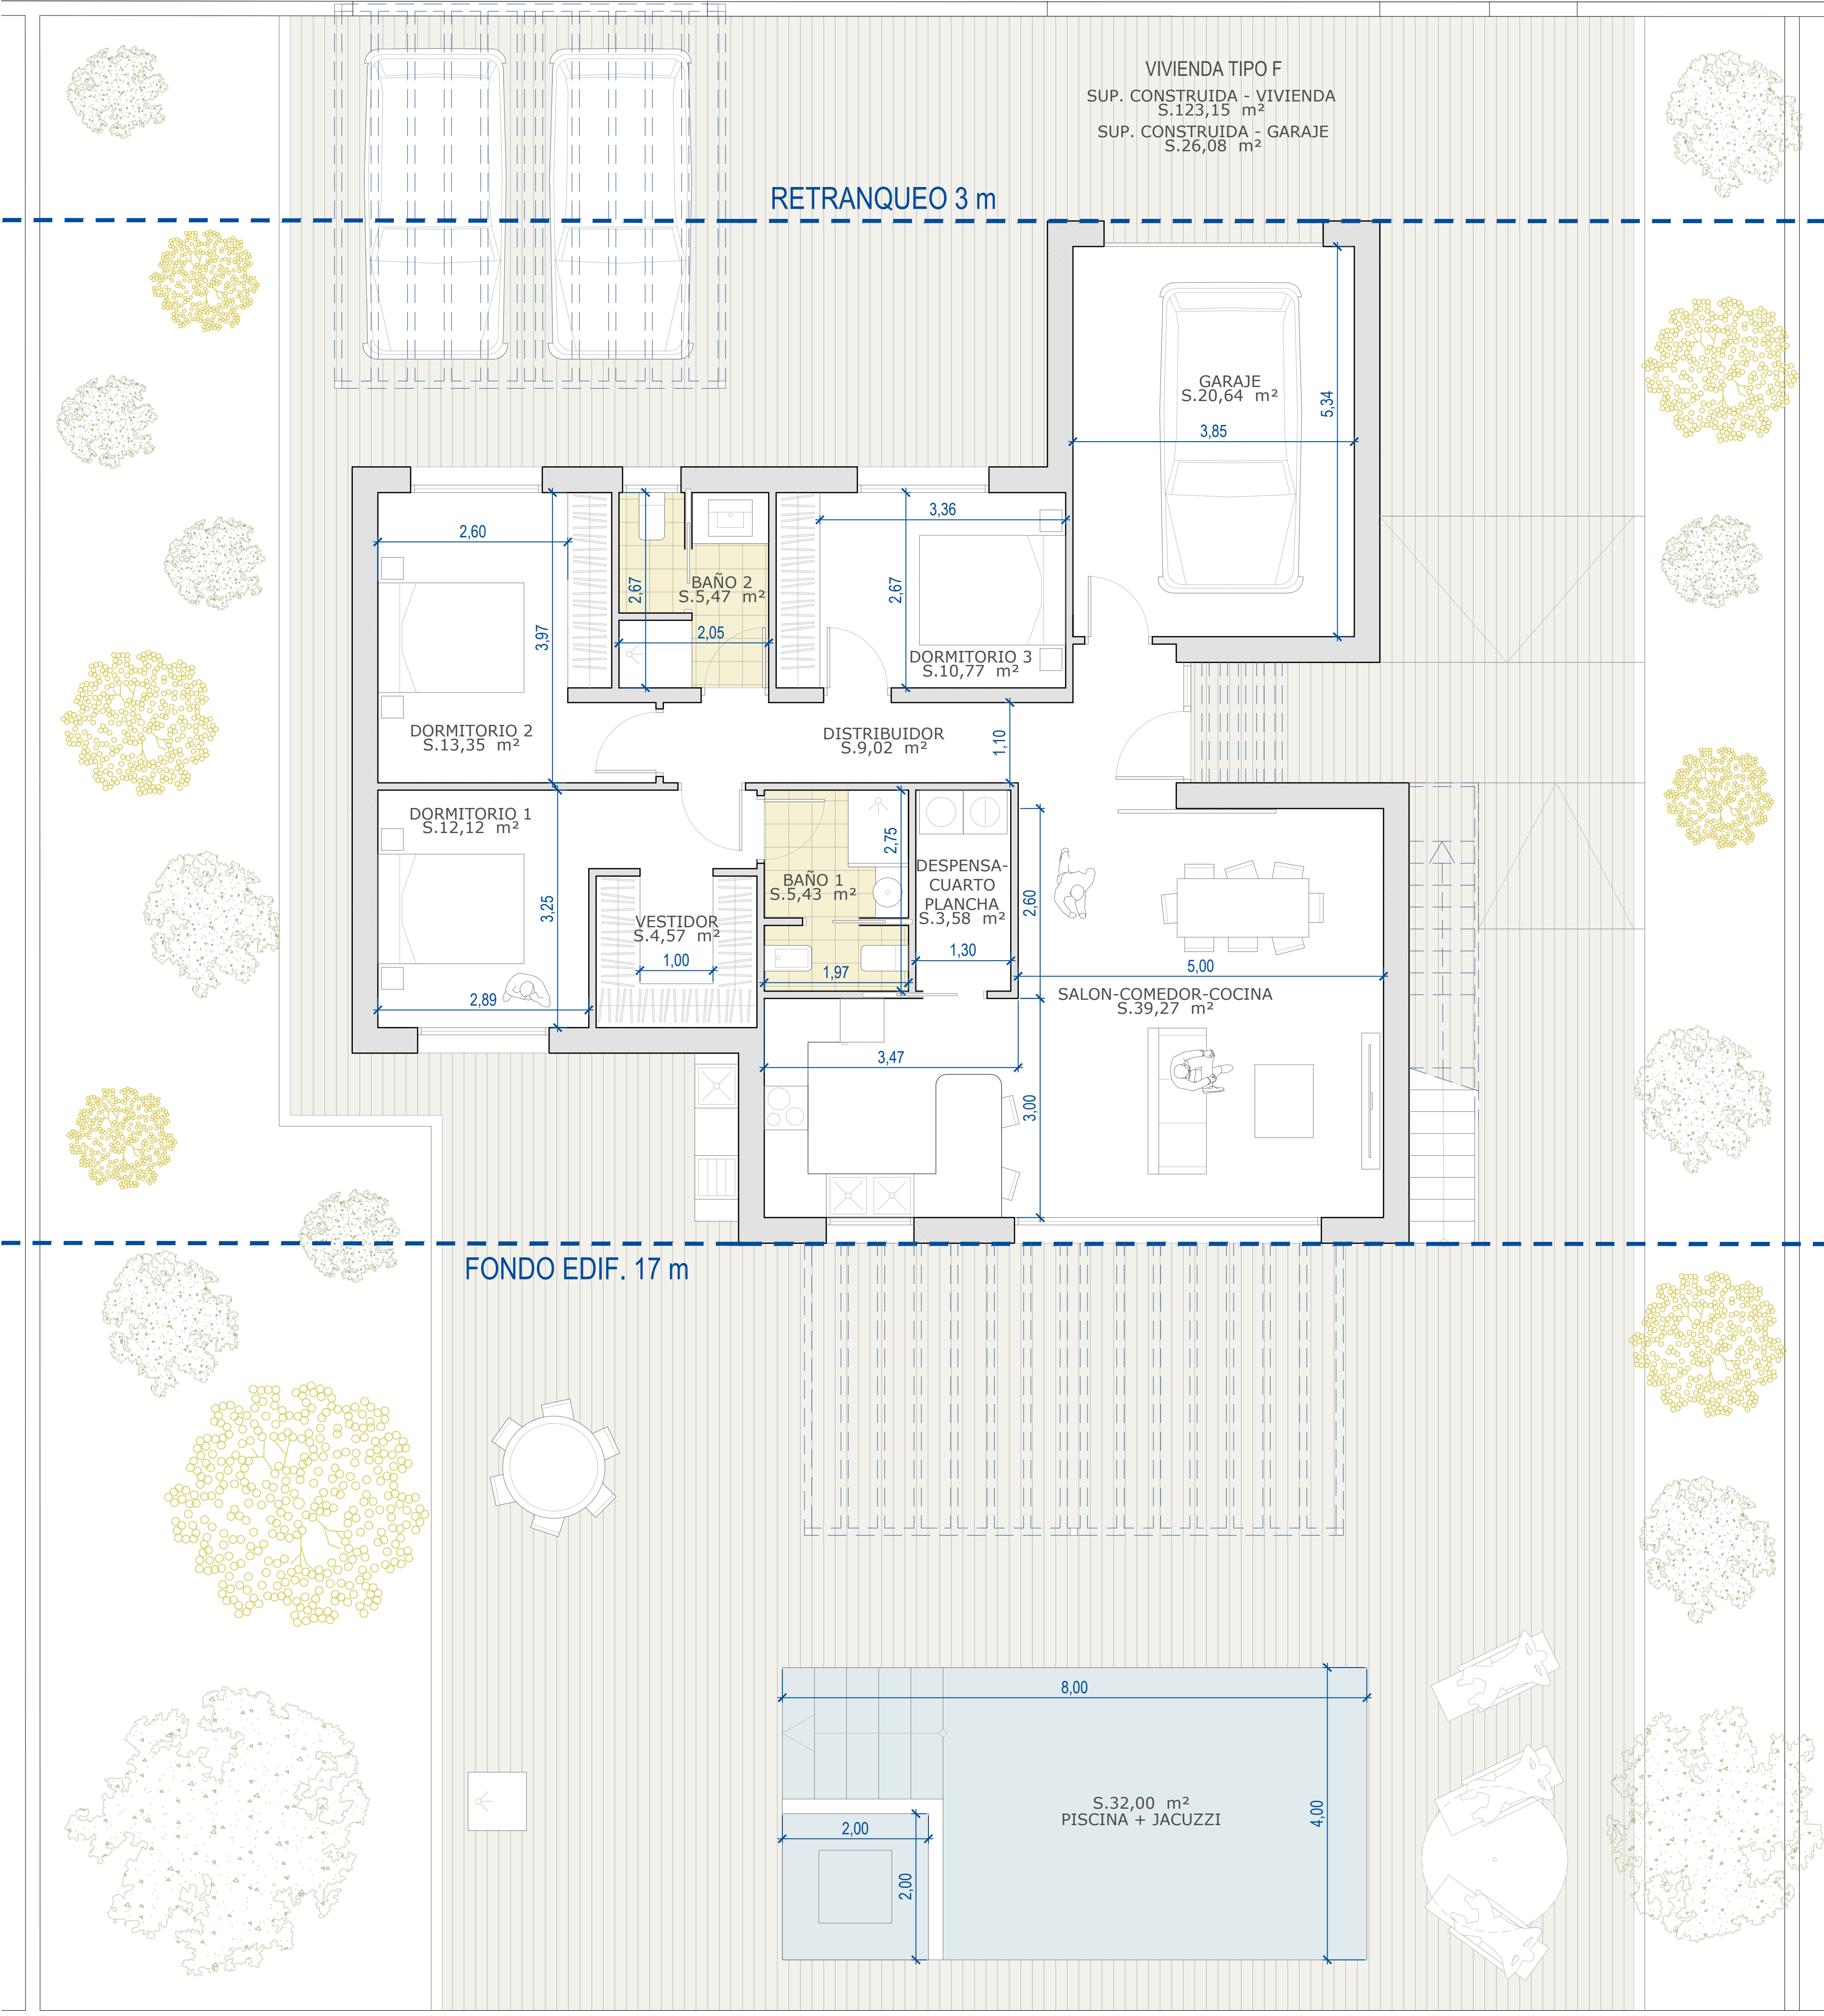

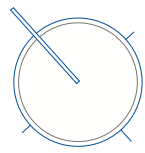

CYD
CYD. GABINETE
Ingeniería y Arquitectura

Avda. Doctor Meca, 75. 30860
Puerto de Mazarrón (Murcia)

+34 868 080 237

www.gabinetecyd.es

cyd@gabinetecyd.es

MODELO F - ATLANTIDA

UBICACION:
**PARCELA D-33A. SECTOR D. URB.
"CAMPOSOL". C.P. 30870.
MAZARRON (MURCIA)**

PROMOTOR:
ANTONIO GOMEZ GUARDIOLA

CODIGO PROYECTO:
24058

FECHA:
29/07/2024

PLANO:
**PARCELA D-33.A
VIVIENDA TIPO F**

SERIE: **A**

CODIGO DE PLANO:
A.01



ESCALA:
1/100

AUTOR:
CRISTOBAL GARCIA GARCIA

TITULACION:
ARQUITECTO

COLEGIADO:
nº 2384 COAMU

0 1 3,5 5,5 7,5	
4	
3	
2	
1	
0	
V	FECHA DESCRIPCION
CAJETIN DE VERSIONES	
Espacio para visados	

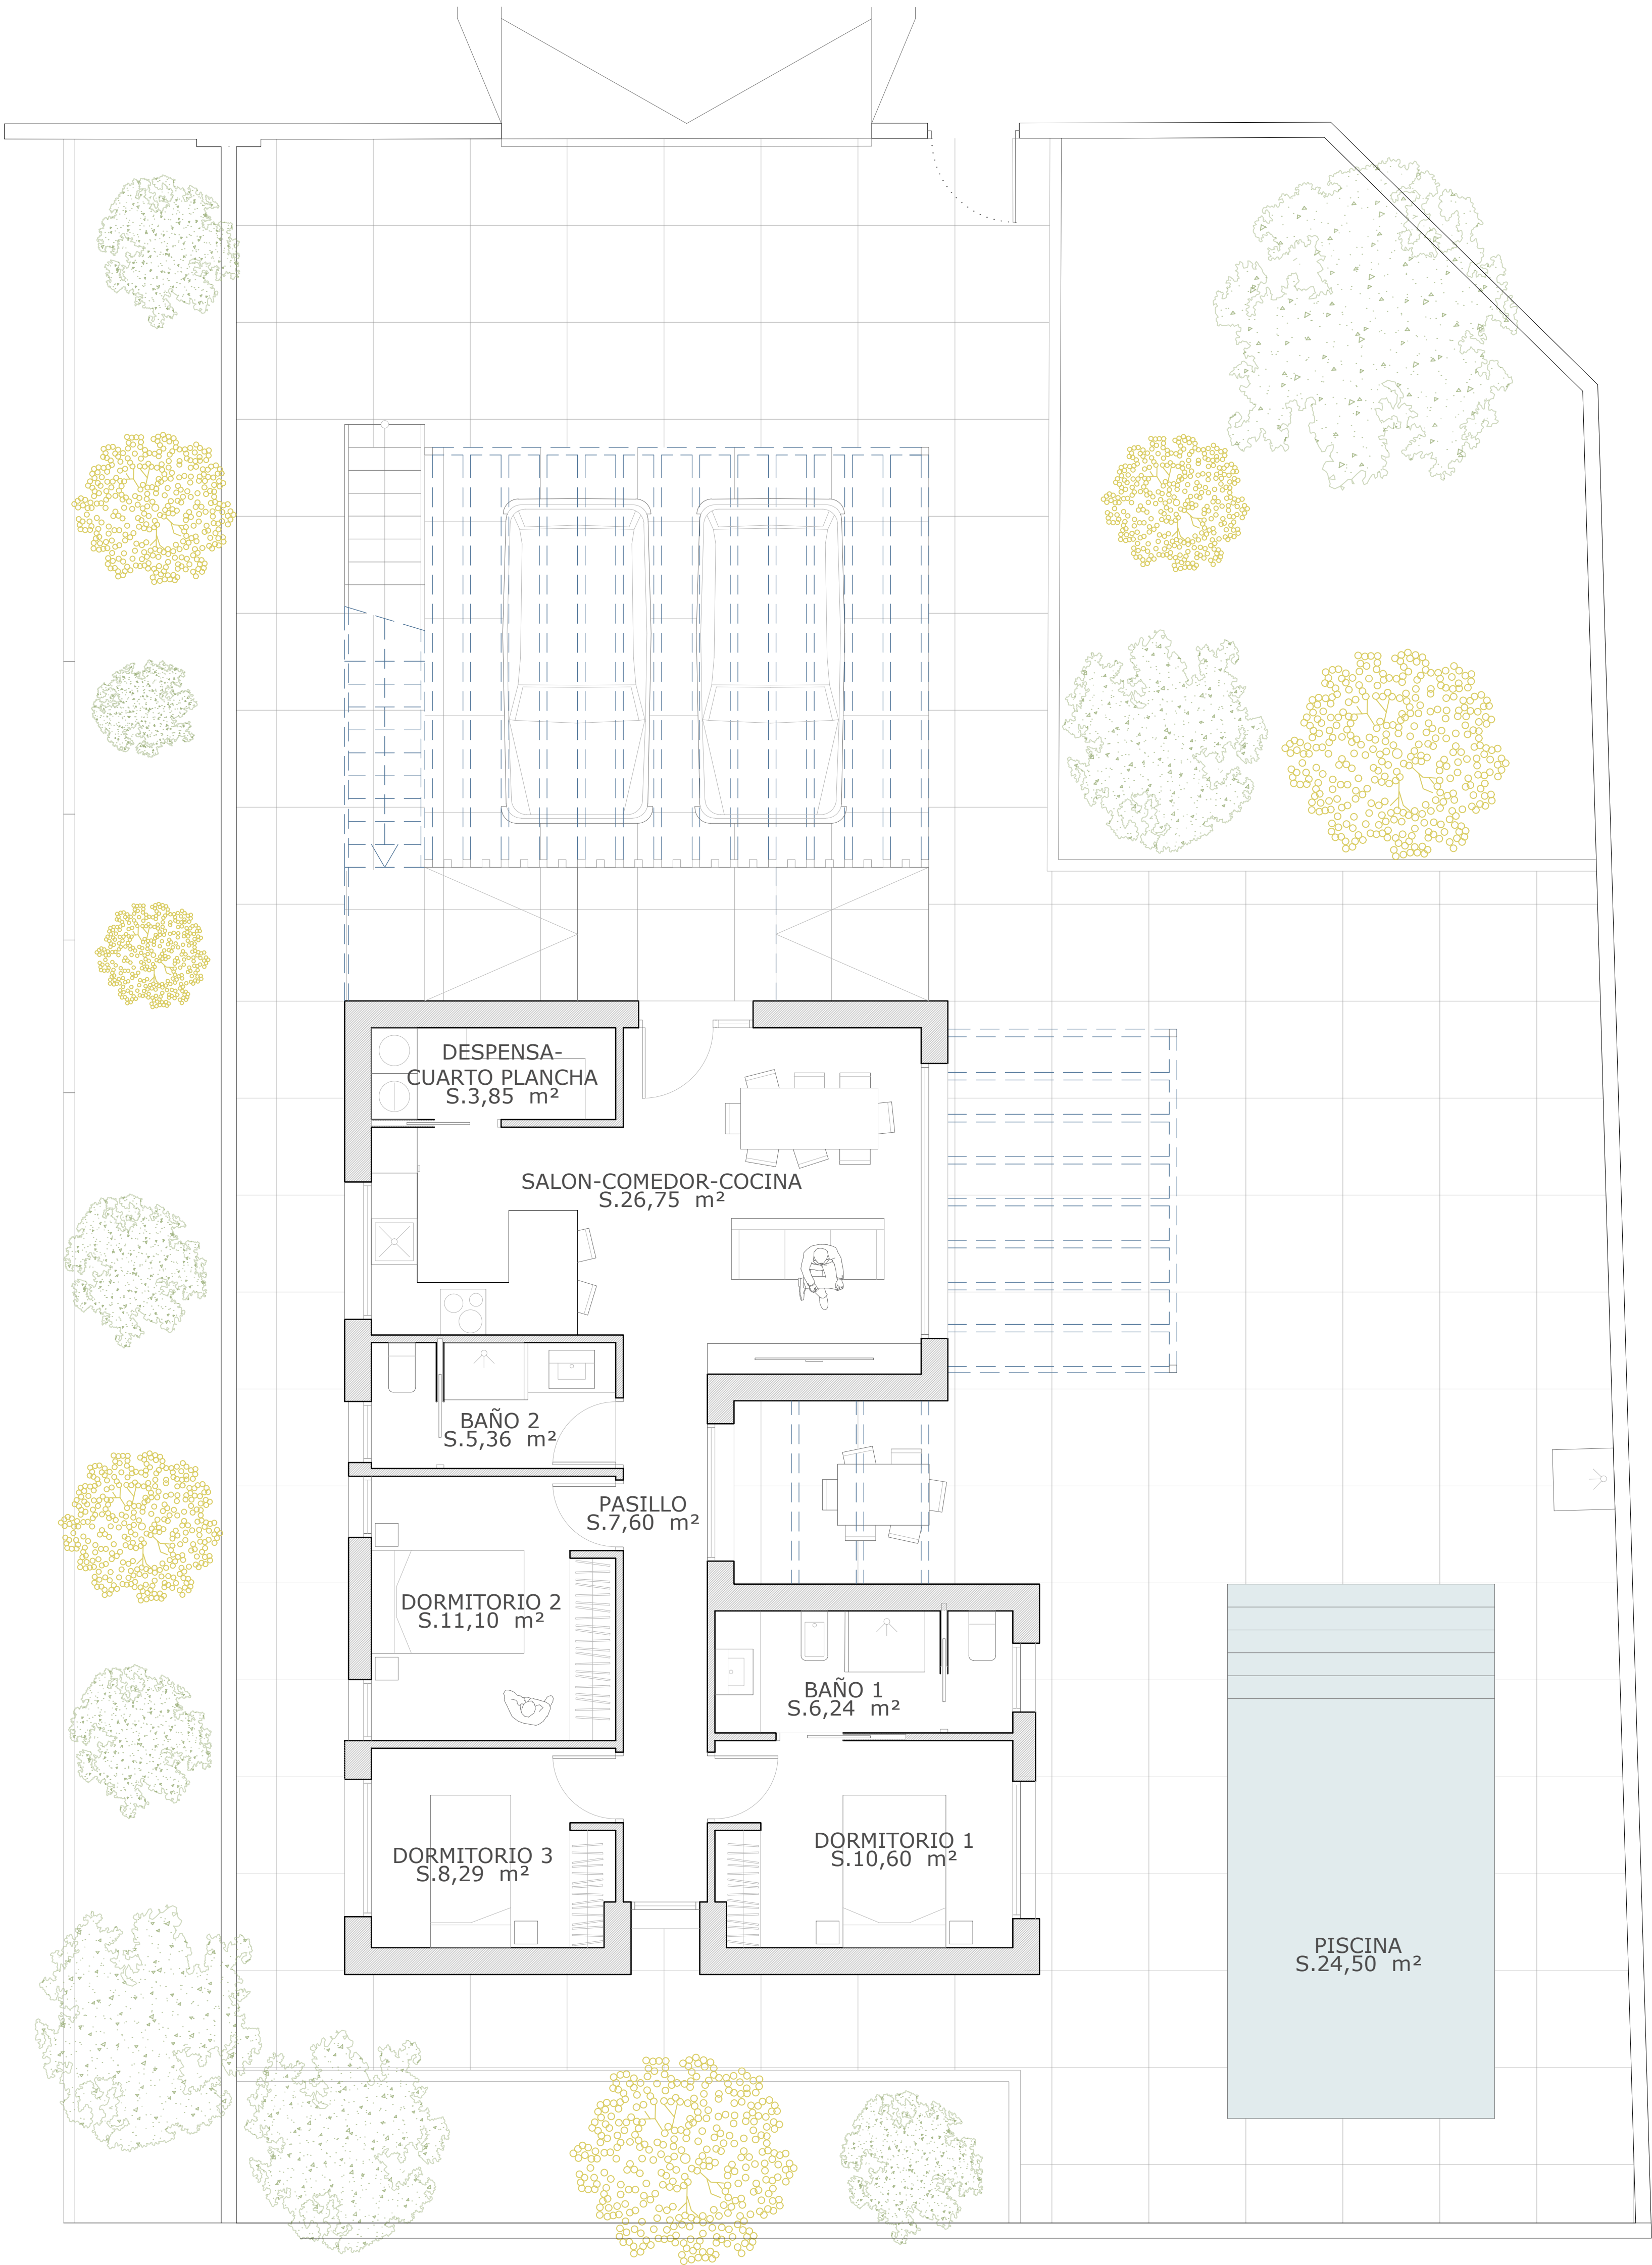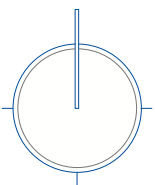

Avda. Doctor Meca, 73. 30860
Puerto de Mazarrón (Murcia)
+34 868 080 237
www.gabinetecyd.es
cyd@gabinetecyd.es

**PROY. BASICO DE SIETE
VIVIENDAS UNIF. CON
PISCINA "RES. SAN
ANTONIO"**

UBICACION:
**C/ SALVIAS, s/n. PARCELAS D-30 Y
D-33. SECTOR D. URB. "CAMPOSOL".
C.P. 30870. MAZARRON (MURCIA)**

PROMOTOR:
ANTONIO GOMEZ GUARDIOLA

CODIGO PROYECTO:
24105 FECHA:
28/10/2024


PLANO:
**MOD. MEDITERRANEO
VERSION 3 DORMITORIOS**

SERIE: A CODIGO DE PLANO:
A0.1 ESCALA:
1/50

AUTOR:
CRISTOBAL GARCIA GARCIA


TITULACION:
ARQUITECTO

COLEGIADO:
nº 2384 COAMU

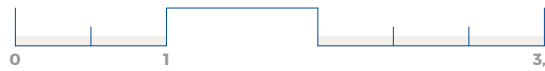

4		
3		
2		
1		
0		
V	FECHA	DESCRIPCION
CAJETIN DE VERSIONES		

Espacio para visados

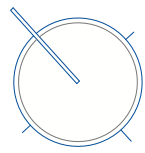

Avda. Doctor Meca, 75. 30860
Puerto de Mazarrón (Murcia)
+34 868 080 237

www.gabinetecyd.es
cyd@gabinetecyd.es

MODELO A

UBICACION:
PARCELA D-33A. SECTOR D. URB.
"CAMPOSOL". C.P. 30870.
MAZARRON (MURCIA)

PROMOTOR:
ANTONIO GOMEZ GUARDIOLA

CODIGO PROYECTO:
24058

FECHA:
29/07/2024

PLANO:
PARCELA D-33.A
VIVIENDA TIPO A

SERIE: A
CODIGO DE PLANO: A.01

ESCALA: 1/100

AUTOR:
CRISTOBAL GARCIA GARCIA

TITULACION:
ARQUITECTO


COLEGIADO:
nº 2384 COAMU



4		
3		
2		
1		
0		
V	FECHA	DESCRIPCION

CAJETIN DE VERSIONES

Espacio para visados

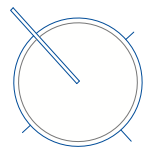

Avda. Doctor Meca, 75. 30860
Puerto de Mazarrón (Murcia)
+34 868 080 237

www.gabinetecyd.es
cyd@gabinetecyd.es

MODELO A

UBICACION:
PARCELA D-33A. SECTOR D. URB.
"CAMPOSOL". C.P. 30870.
MAZARRON (MURCIA)

PROMOTOR:
ANTONIO GOMEZ GUARDIOLA

CODIGO PROYECTO:
24058

FECHA:
29/07/2024

PLANO:
PARCELA D-33.A
VIVIENDA TIPO A

SERIE: A
CODIGO DE PLANO: A.01

ESCALA: 1/100

AUTOR:
CRISTOBAL GARCIA GARCIA

TITULACION:
ARQUITECTO



COLEGIADO:
nº 2384 COAMU



4		
3		
2		
1		
0		
V	FECHA	DESCRIPCION

CAJETIN DE VERSIONES

Espacio para visados

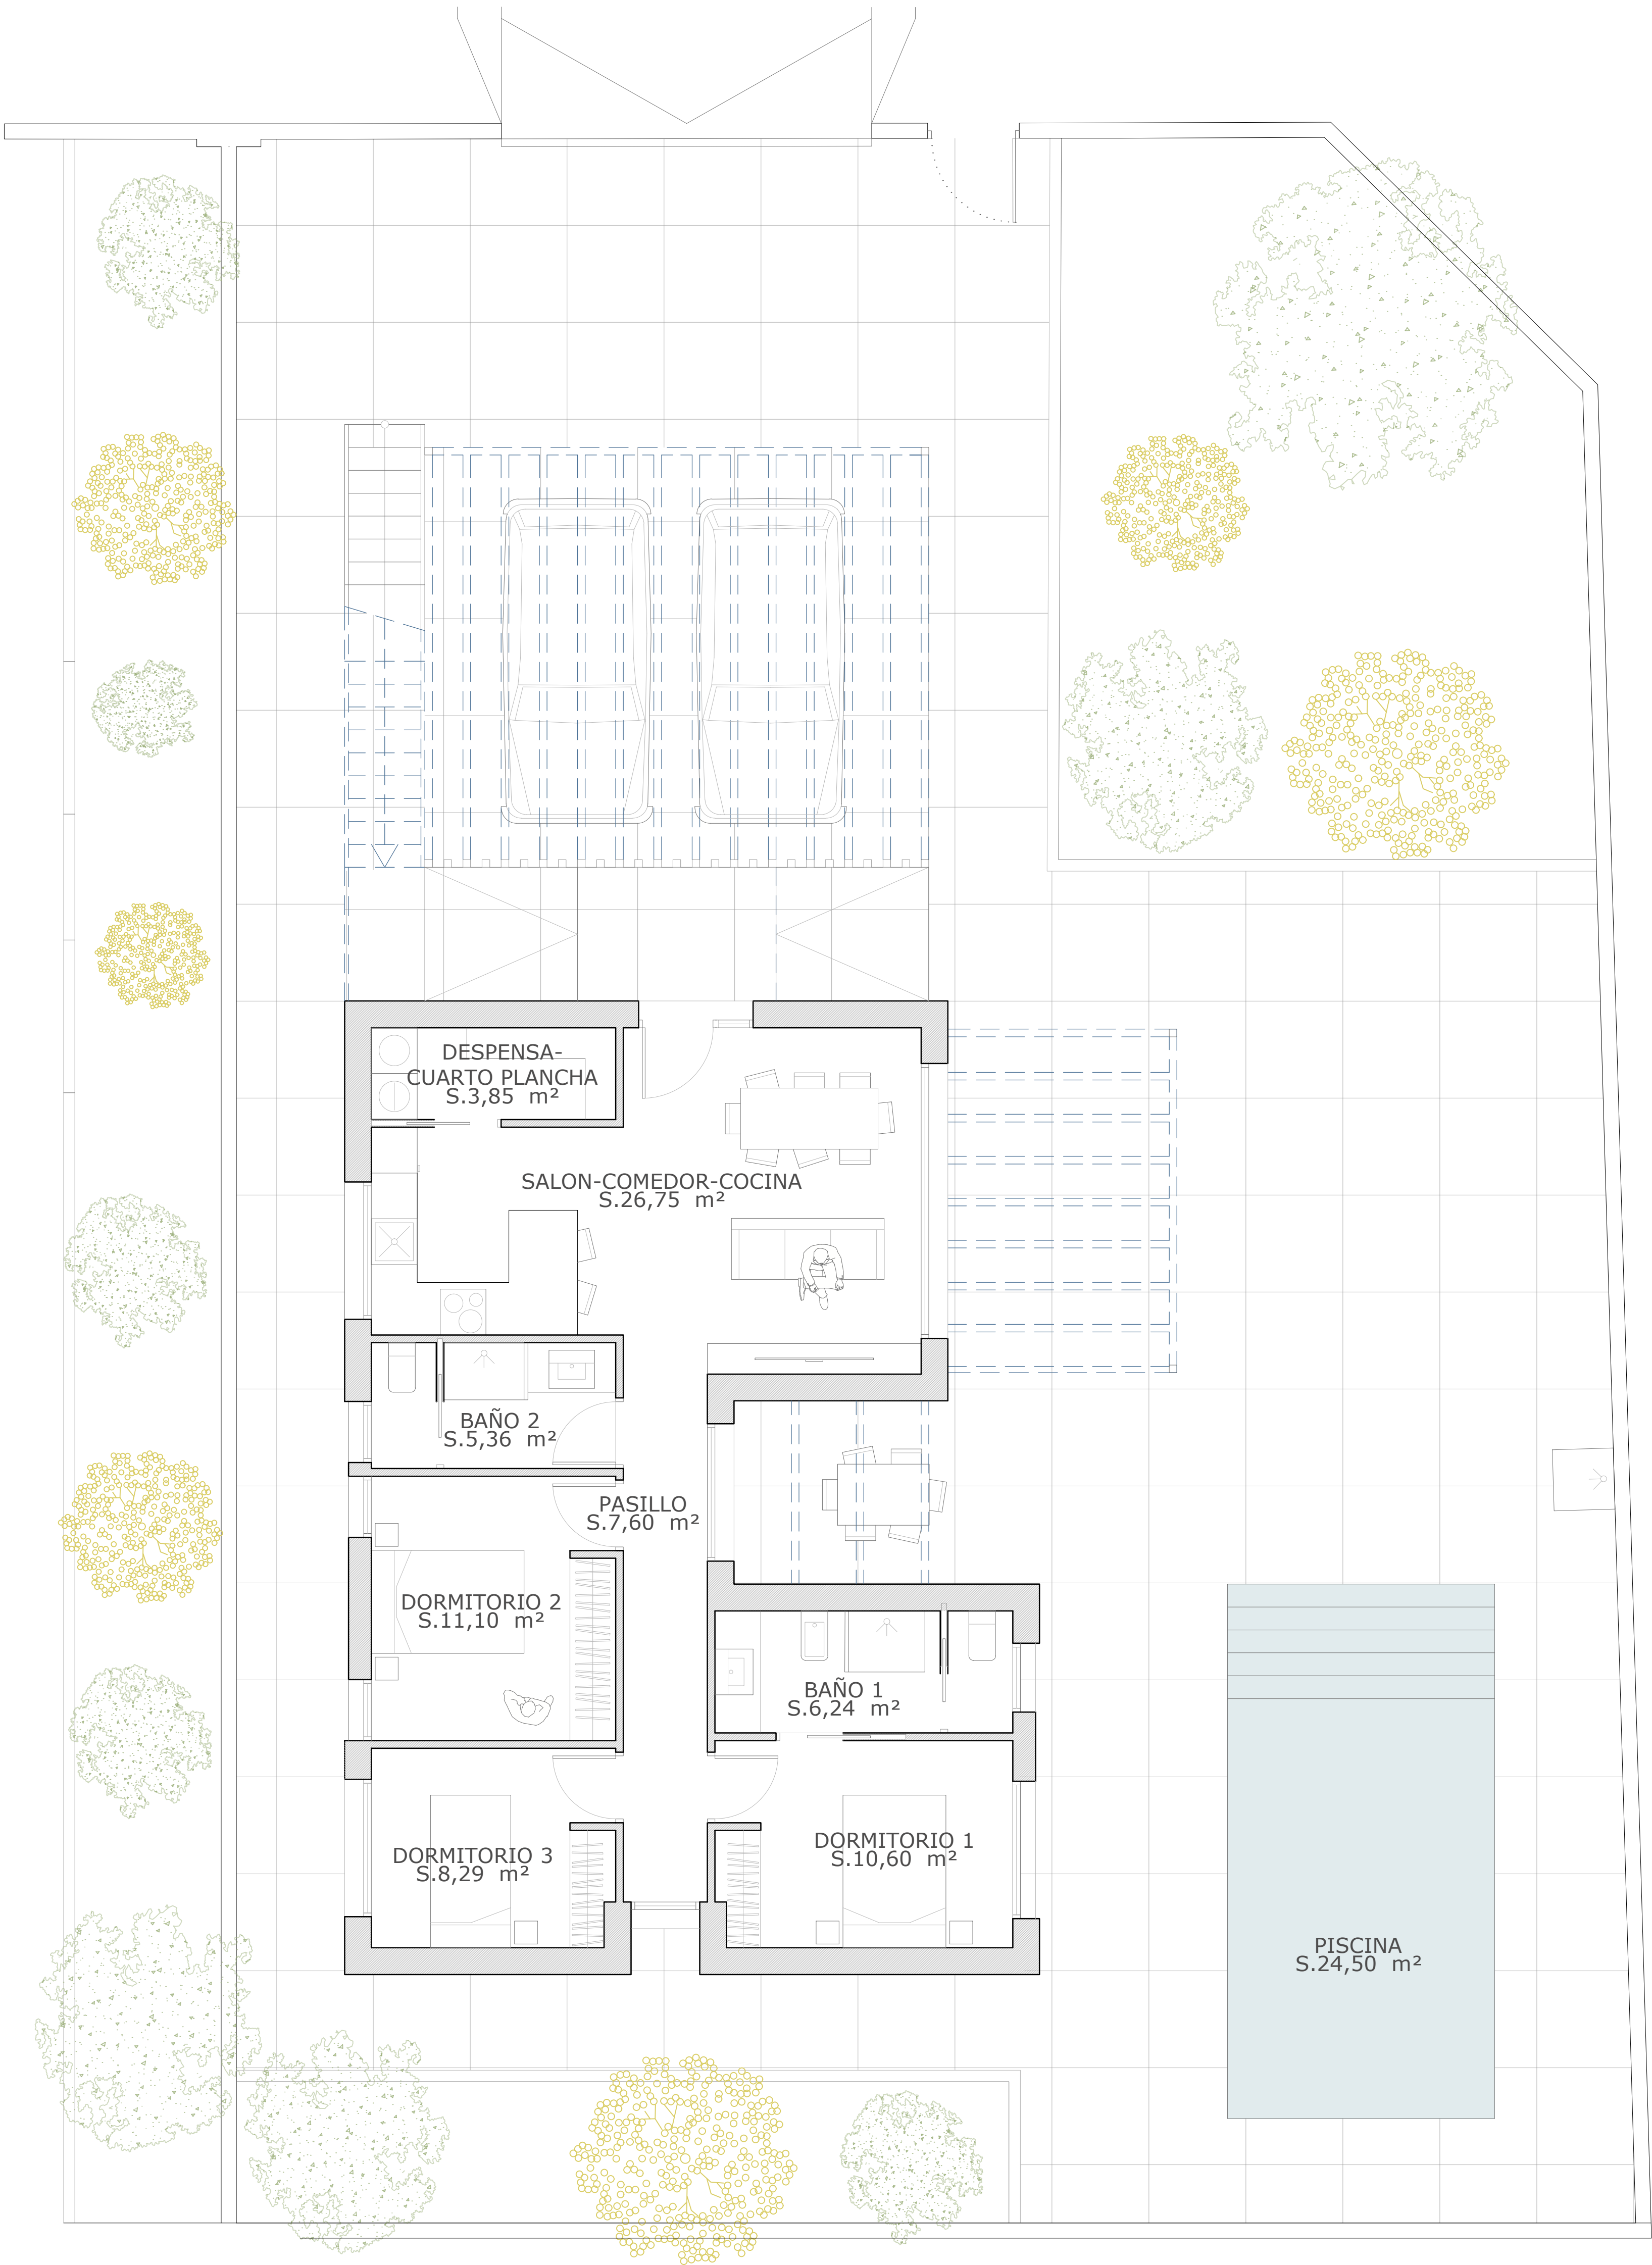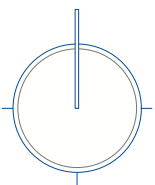

Avda. Doctor Meca, 73. 30860
Puerto de Mazarrón (Murcia)
+34 868 080 237
www.gabinetecyd.es
cyd@gabinetecyd.es

PROY. BASICO DE SIETE VIVIENDAS UNIF. CON PISCINA "RES. SAN ANTONIO"

UBICACION:
C/ SALVIAS, s/n. PARCELAS D-30 Y
D-33. SECTOR D. URB. "CAMPOSOL".
C.P. 30870. MAZARRON (MURCIA)

PROMOTOR:
ANTONIO GOMEZ GUARDIOLA

CODIGO PROYECTO:
24105
FECHA:
28/10/2024

PLANO:
MOD. MEDITERRANEO
VERSION 3 DORMITORIOS

SERIE: A
CODIGO DE PLANO:
A0.1
ESCALA:
1/50

AUTOR:
CRISTOBAL GARCIA GARCIA

TITULACION:
ARQUITECTO



COLEGIADO:
nº 2384 COAMU



4		
3		
2		
1		
0		
V	FECHA	DESCRIPCION

CAJETIN DE VERSIONES

Espacio para visados

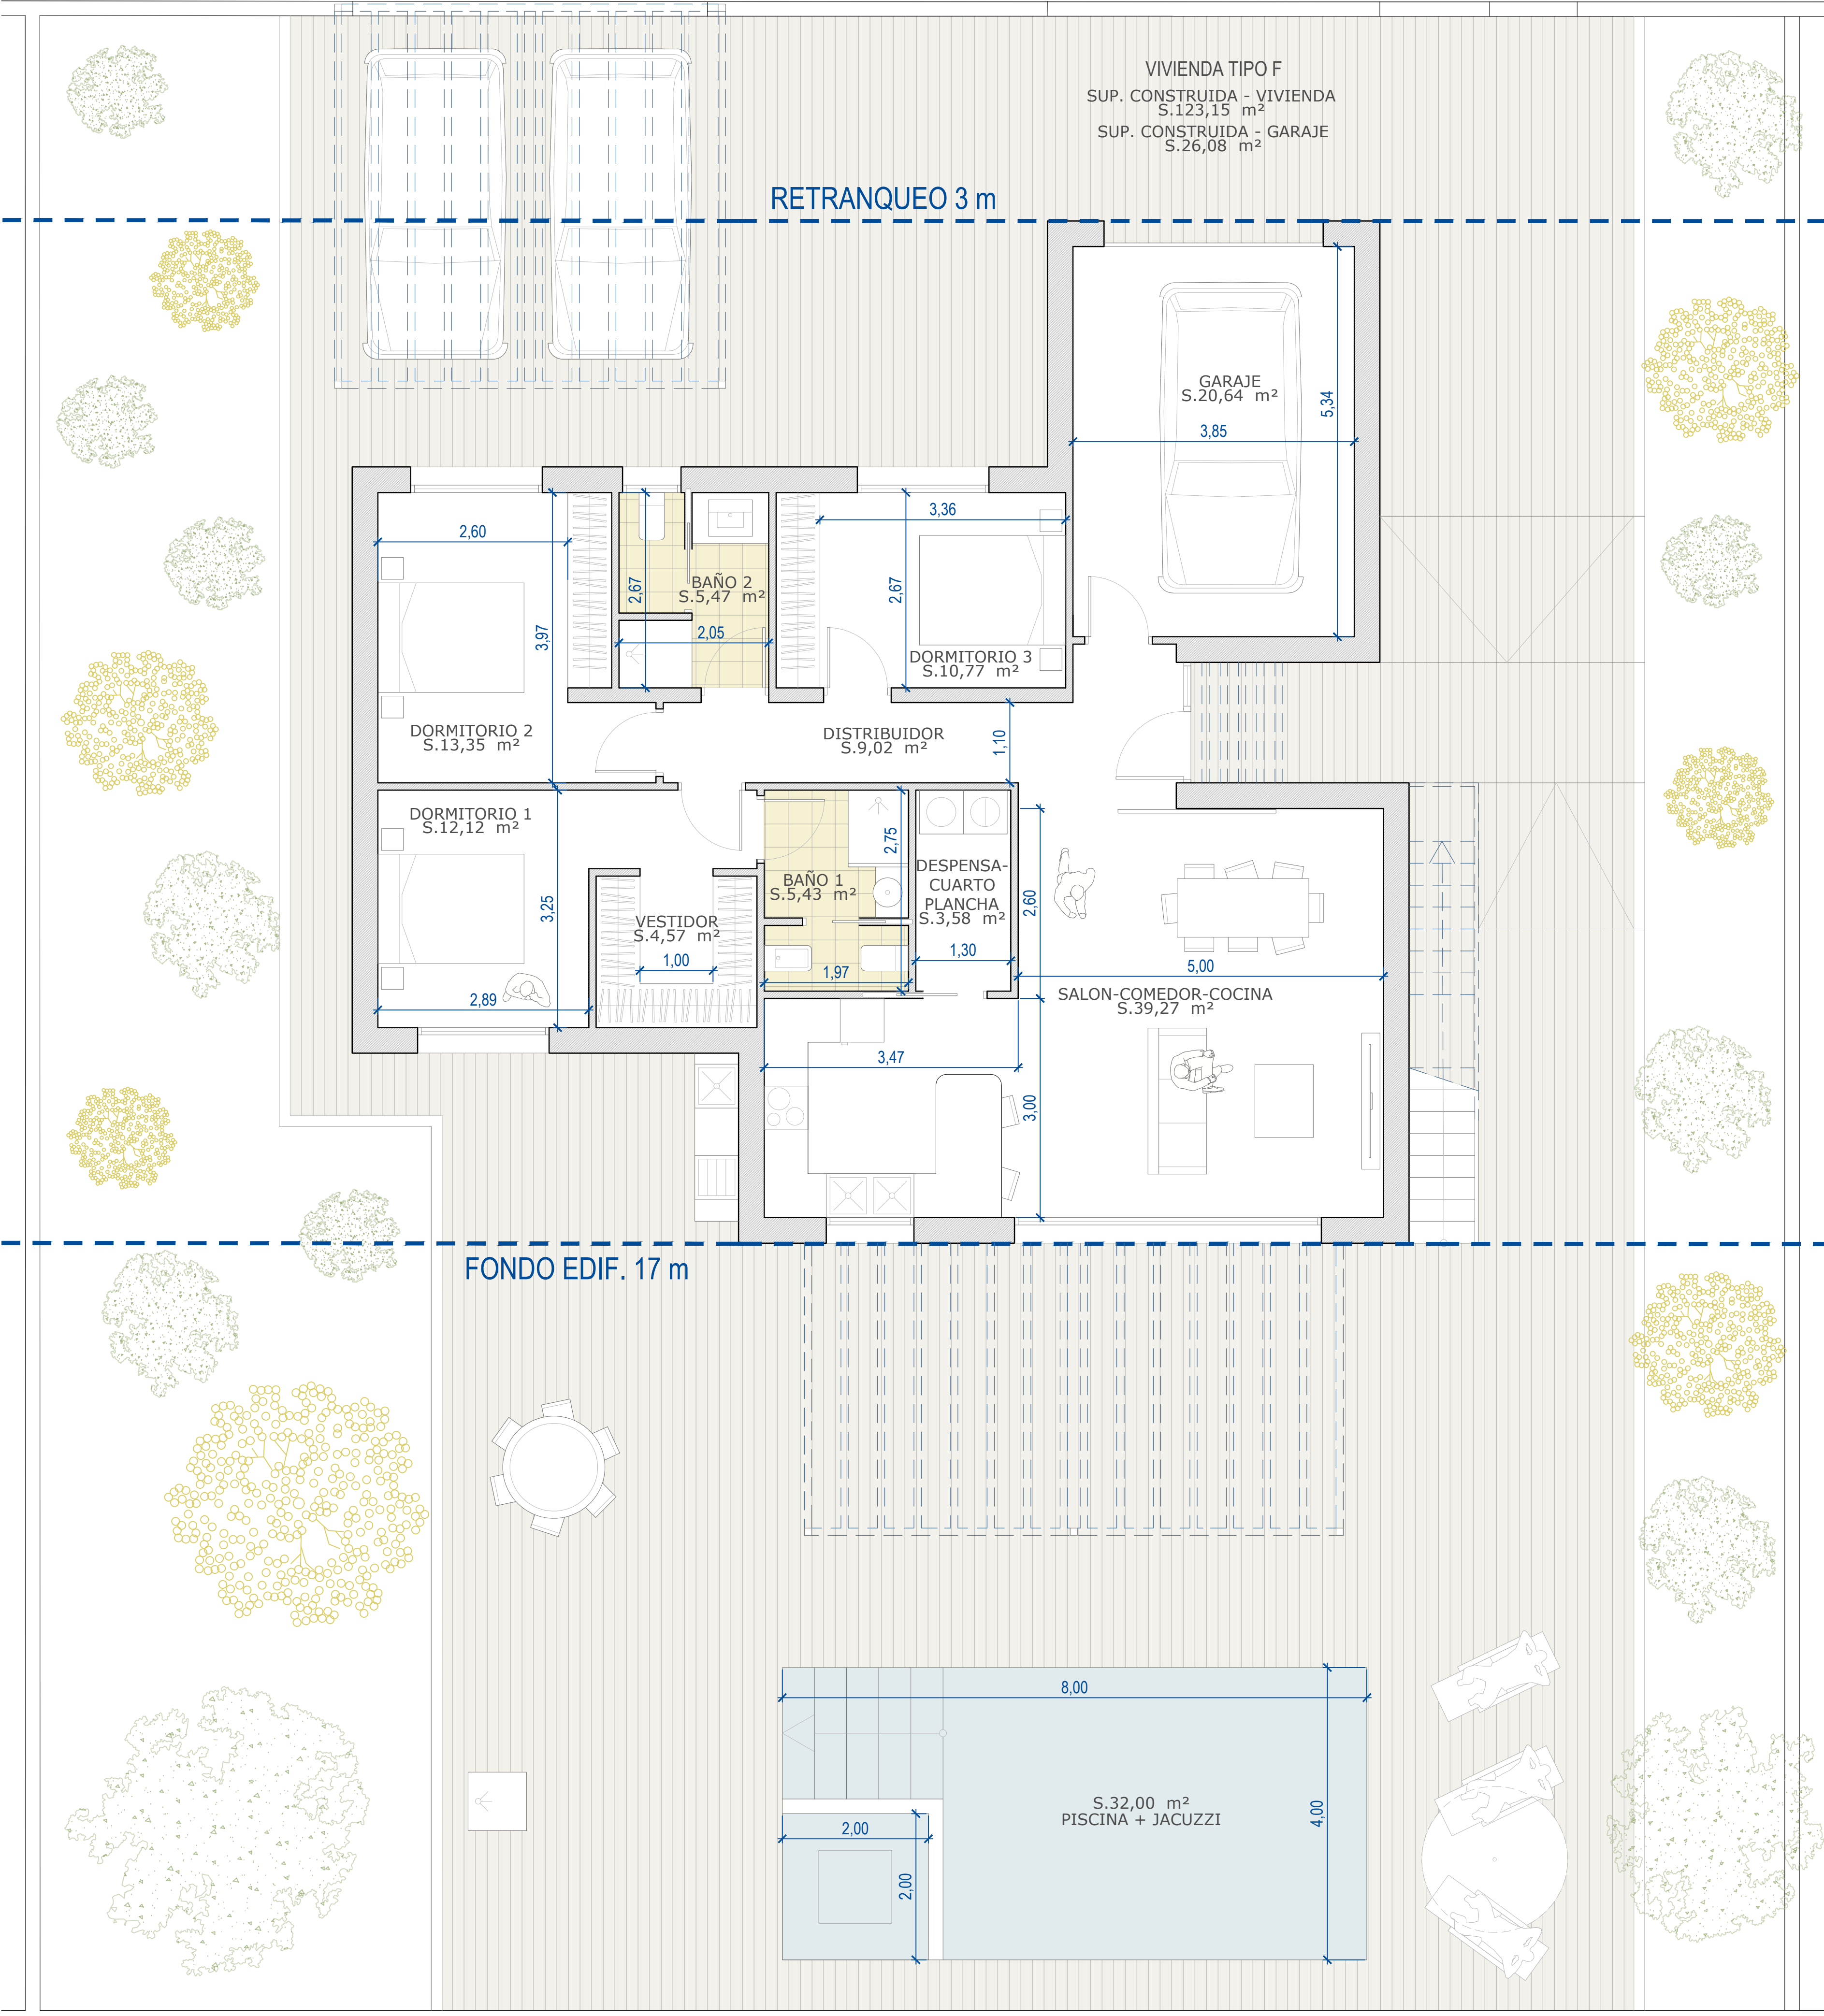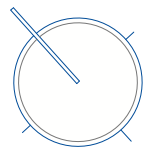



CYD
CYD. GABINETE
Ingeniería y Arquitectura

Avda. Doctor Meca, 75. 30860
Puerto de Mazarrón (Murcia)

+34 868 080 237

www.gabinetecyd.es

cyd@gabinetecyd.es

MODELO F - ATLANTIDA

UBICACION:
**PARCELA D-33A. SECTOR D. URB.
"CAMPOSOL". C.P. 30870.
MAZARRON (MURCIA)**

PROMOTOR:
ANTONIO GOMEZ GUARDIOLA

CODIGO PROYECTO:
24058

FECHA:
29/07/2024

PLANO:
**PARCELA D-33.A
VIVIENDA TIPO F**

SERIE: **A**

CODIGO DE PLANO:
A.01

ESCALA:
1/100

AUTOR:
CRISTOBAL GARCIA GARCIA

TITULACION:
ARQUITECTO

COLEGIADO:
nº 2384 COAMU

0 1 3,5 5,5 7,5	
4	
3	
2	
1	
0	
V	FECHA DESCRIPCION
CAJETIN DE VERSIONES	
Espacio para visados	